

B-B  
2600mm

A-A

Bewehrung

2400mm

A

A  
Stufe geht um  
das gesamte Fundament

154mm

2100mm  
2600mm

B




B

Gilt fir alle 4 Seiten

Mid-range metal sheds  
2400mm\*2400mm

1

Vorderseite

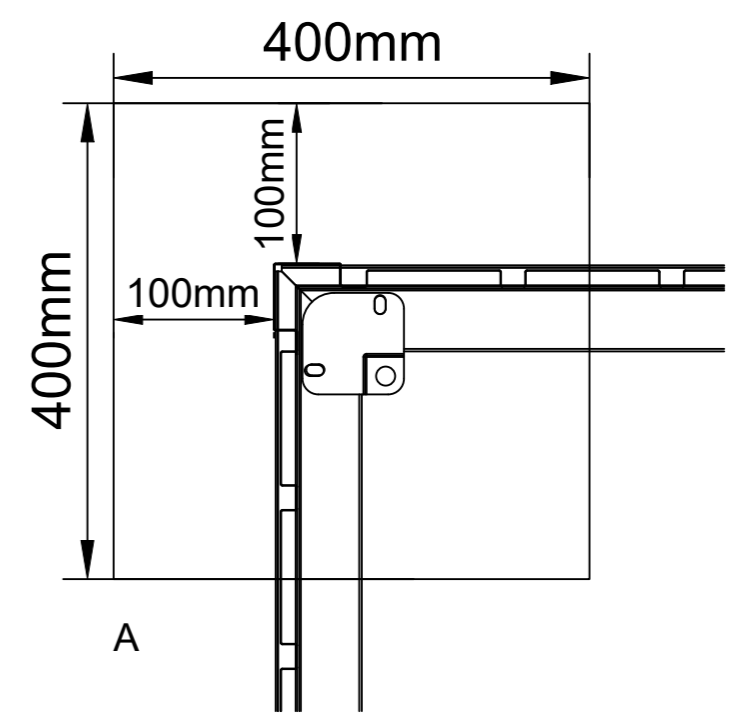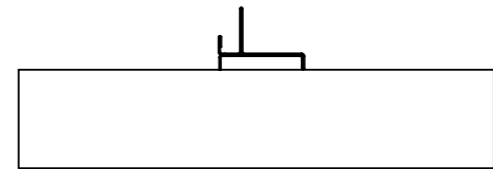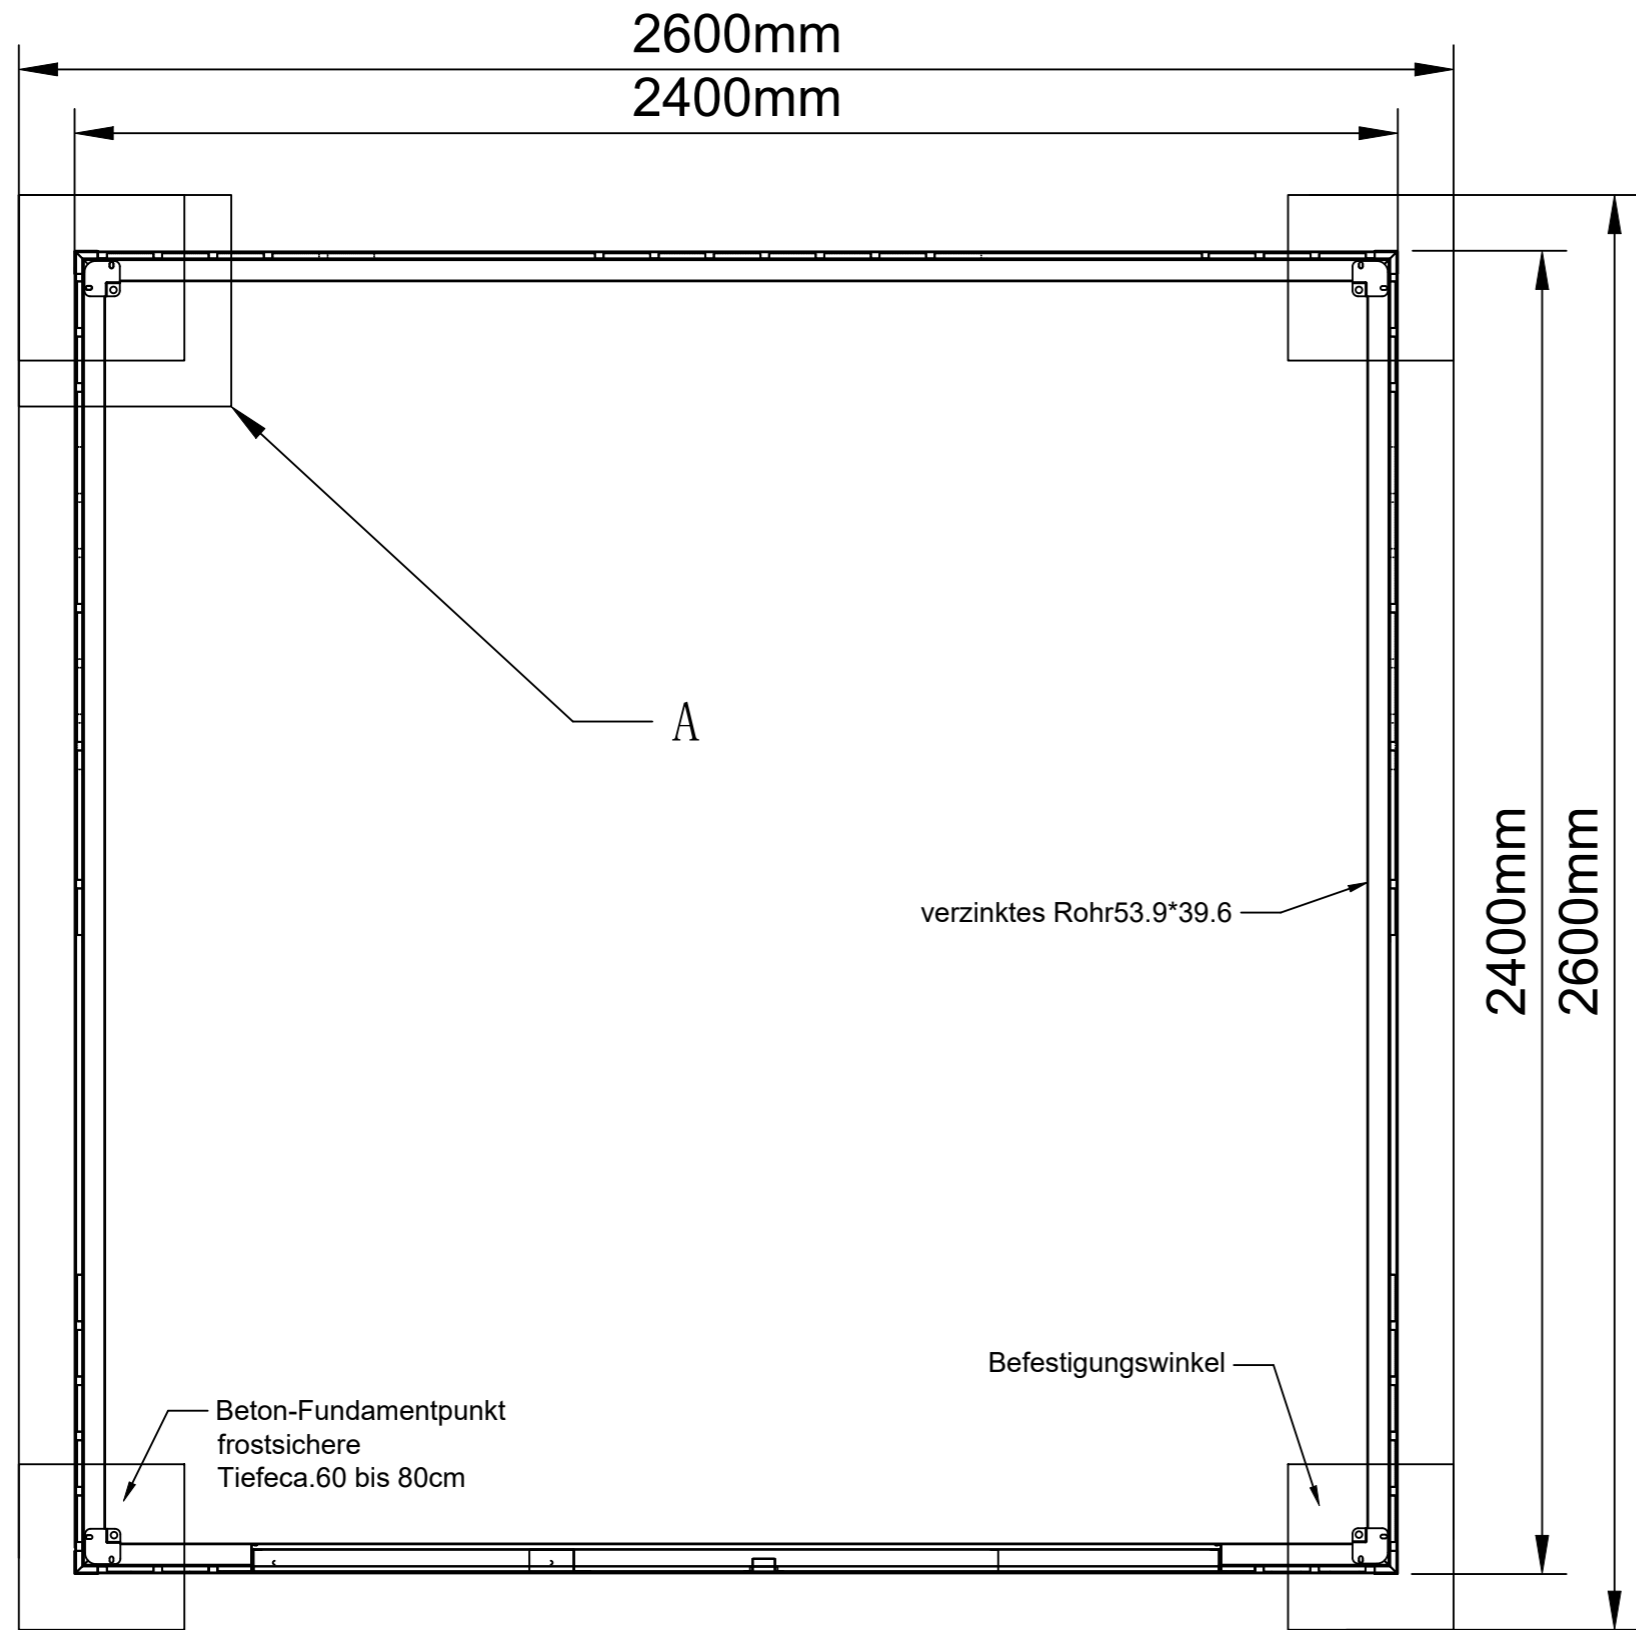

Gilt für alle Grundplatten

Mid-range metal sheds  
2400mm\*2400mm