

A

B-B

A-A

Bewehrung

2600mm

2400mm

A

A
Stufe geht um
das gesamte Fundament

154mm

2100mm

2300mm

B



B

Gilt fir alle 4 Seiten

Mid-range metal sheds
2400mm*2100mm

1

Vorderseite

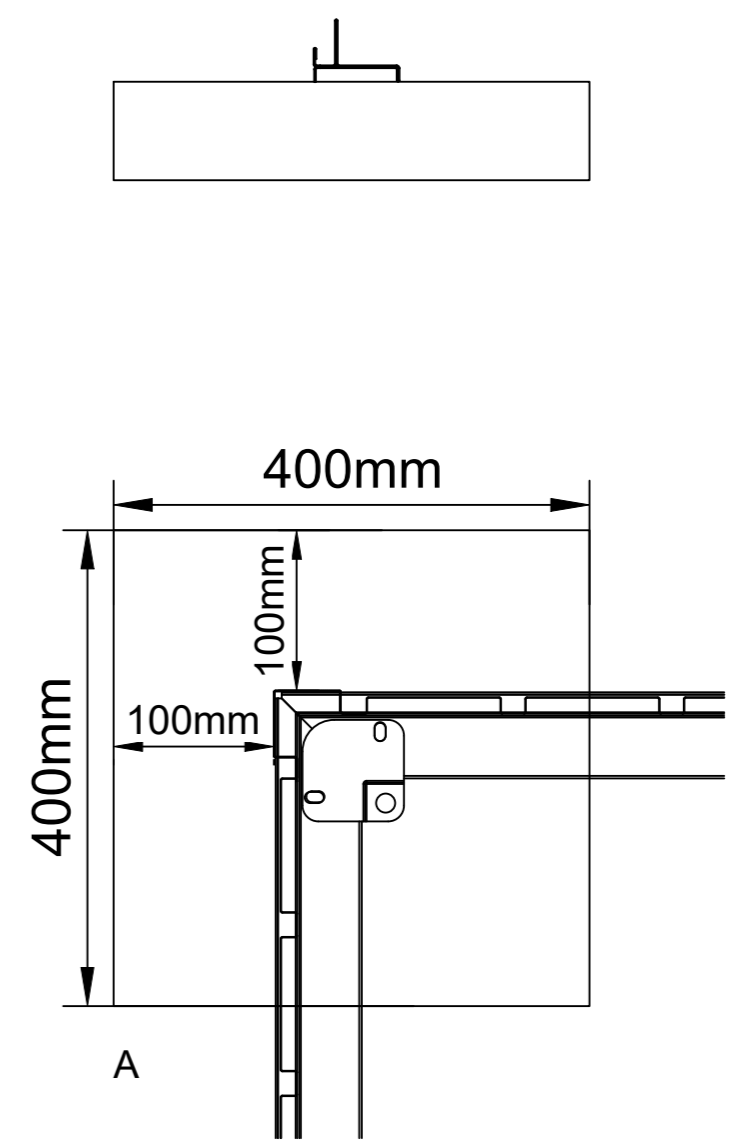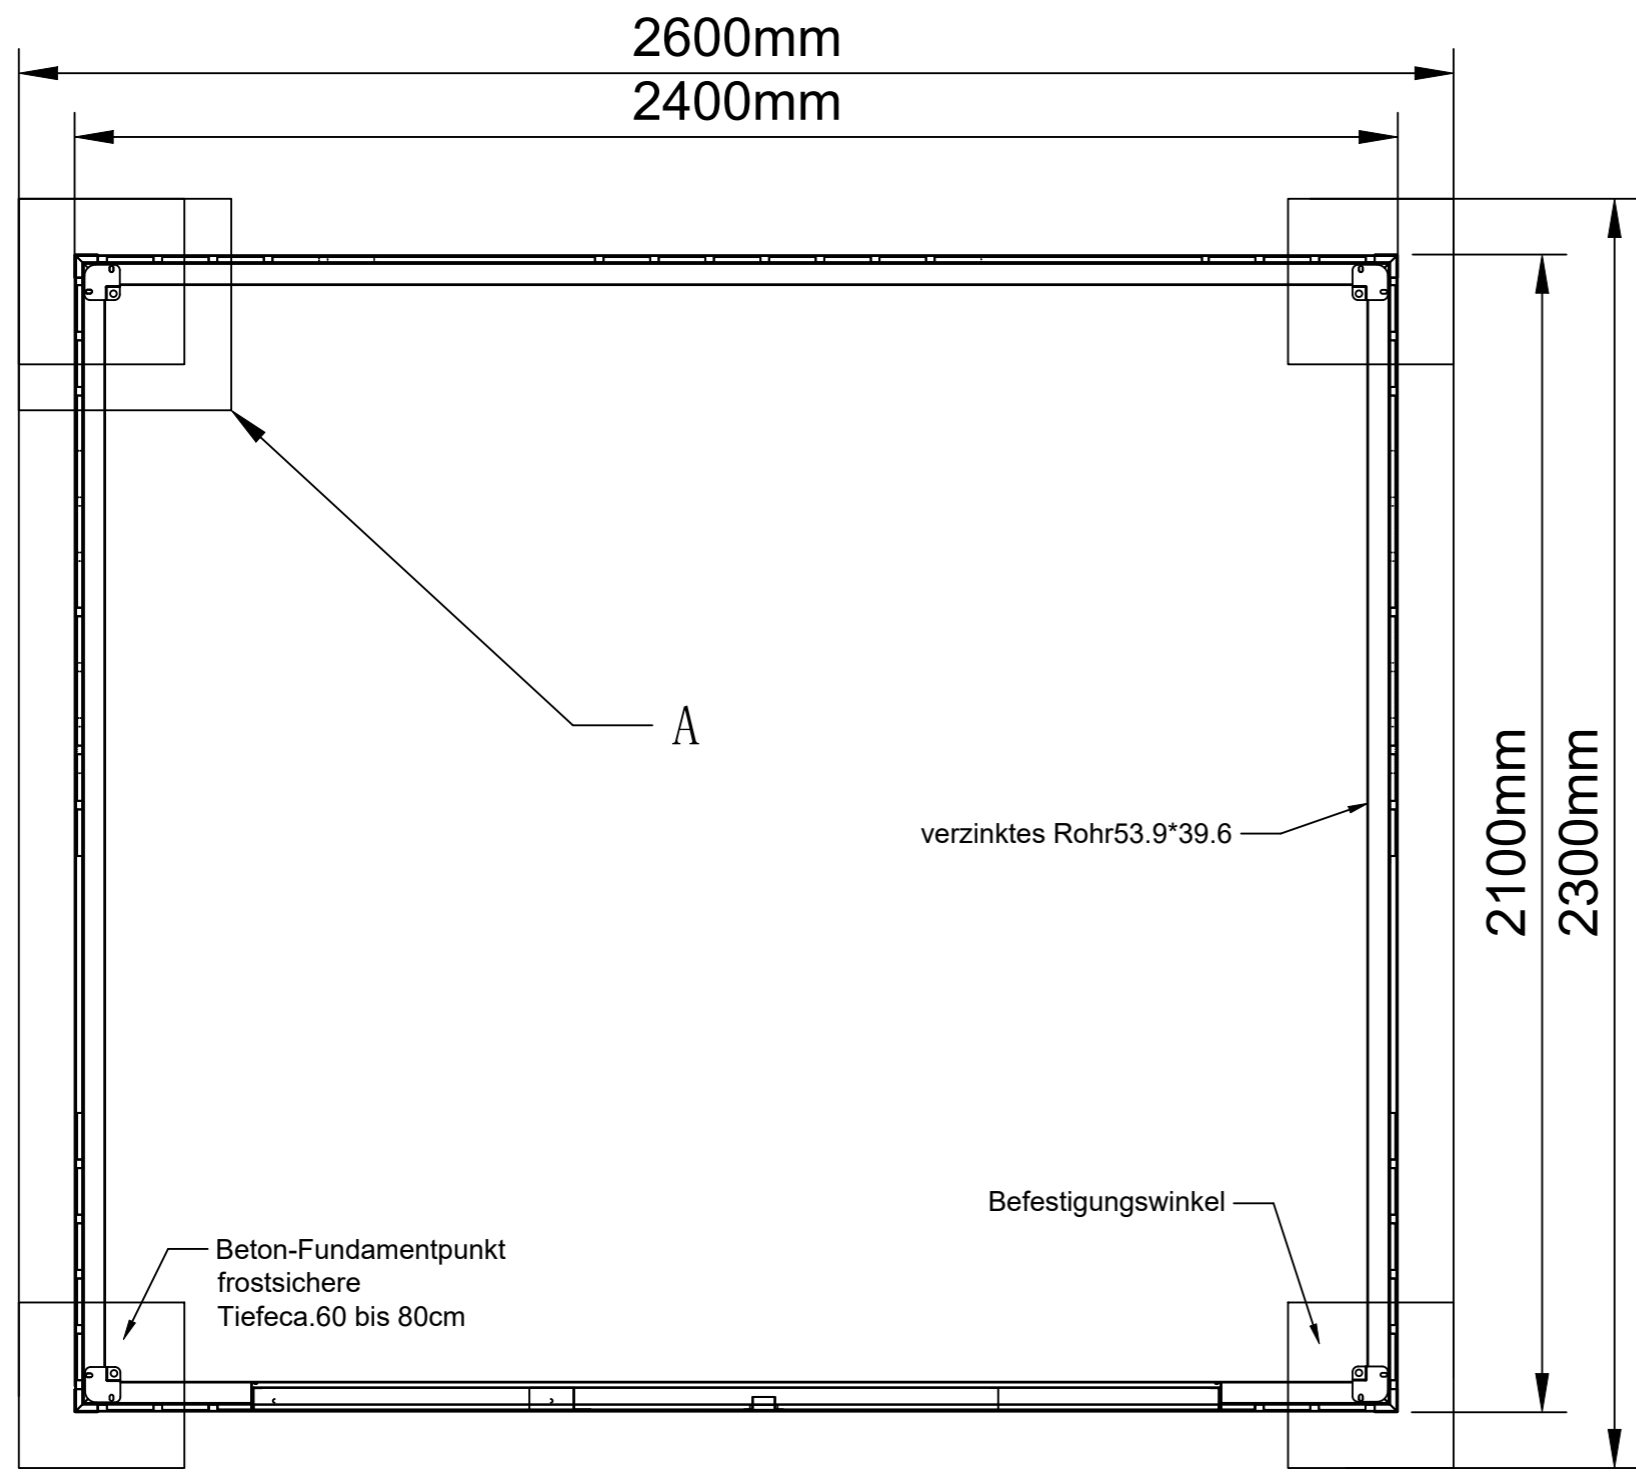

Gilt für alle Grundplatten

Vorderseite

Mid-range metal sheds
2400mm*2100mm