

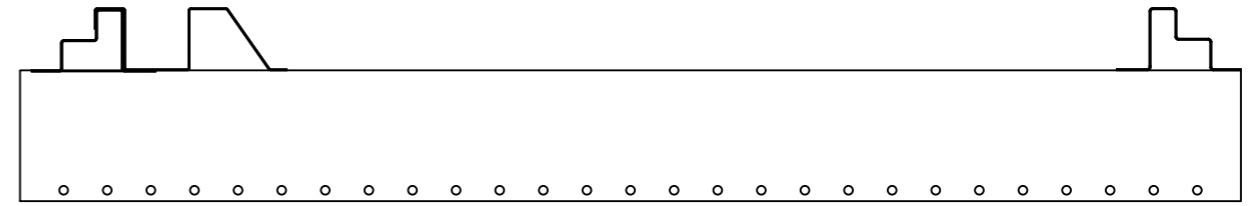


B-B

Bewehrung


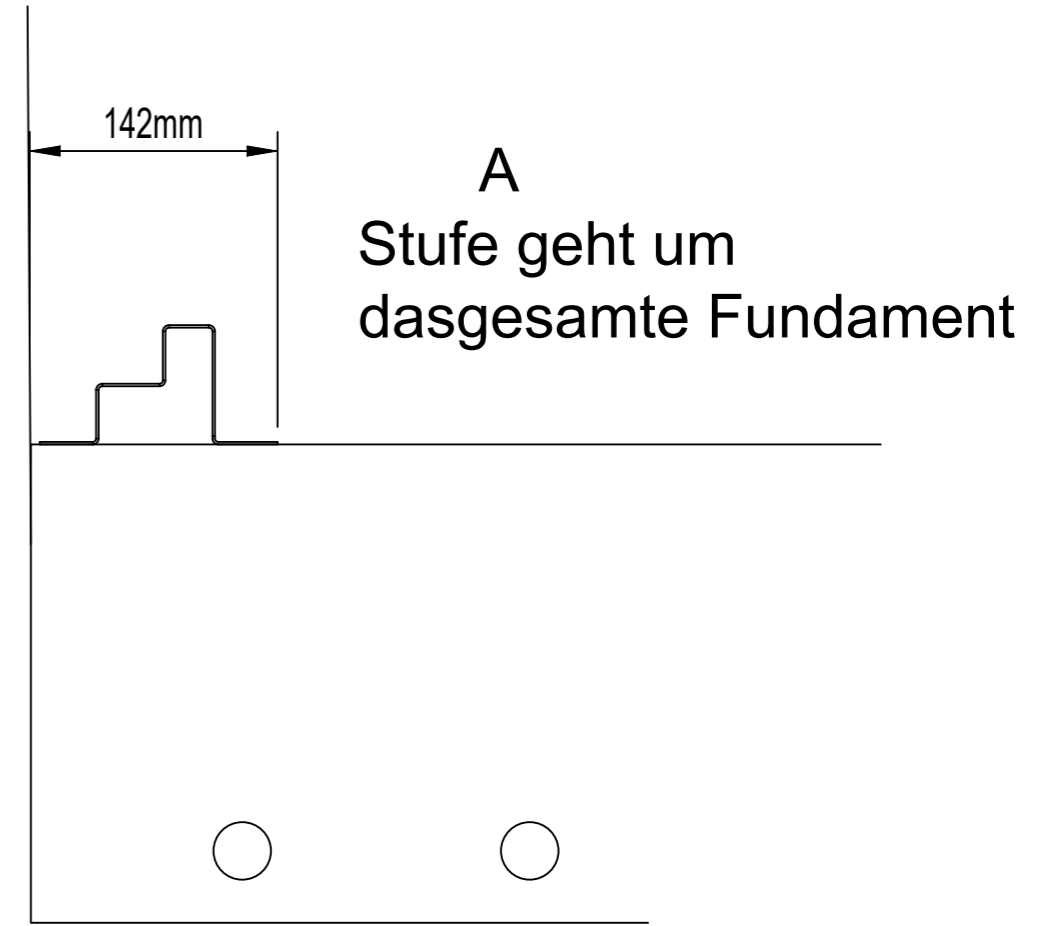


A-A

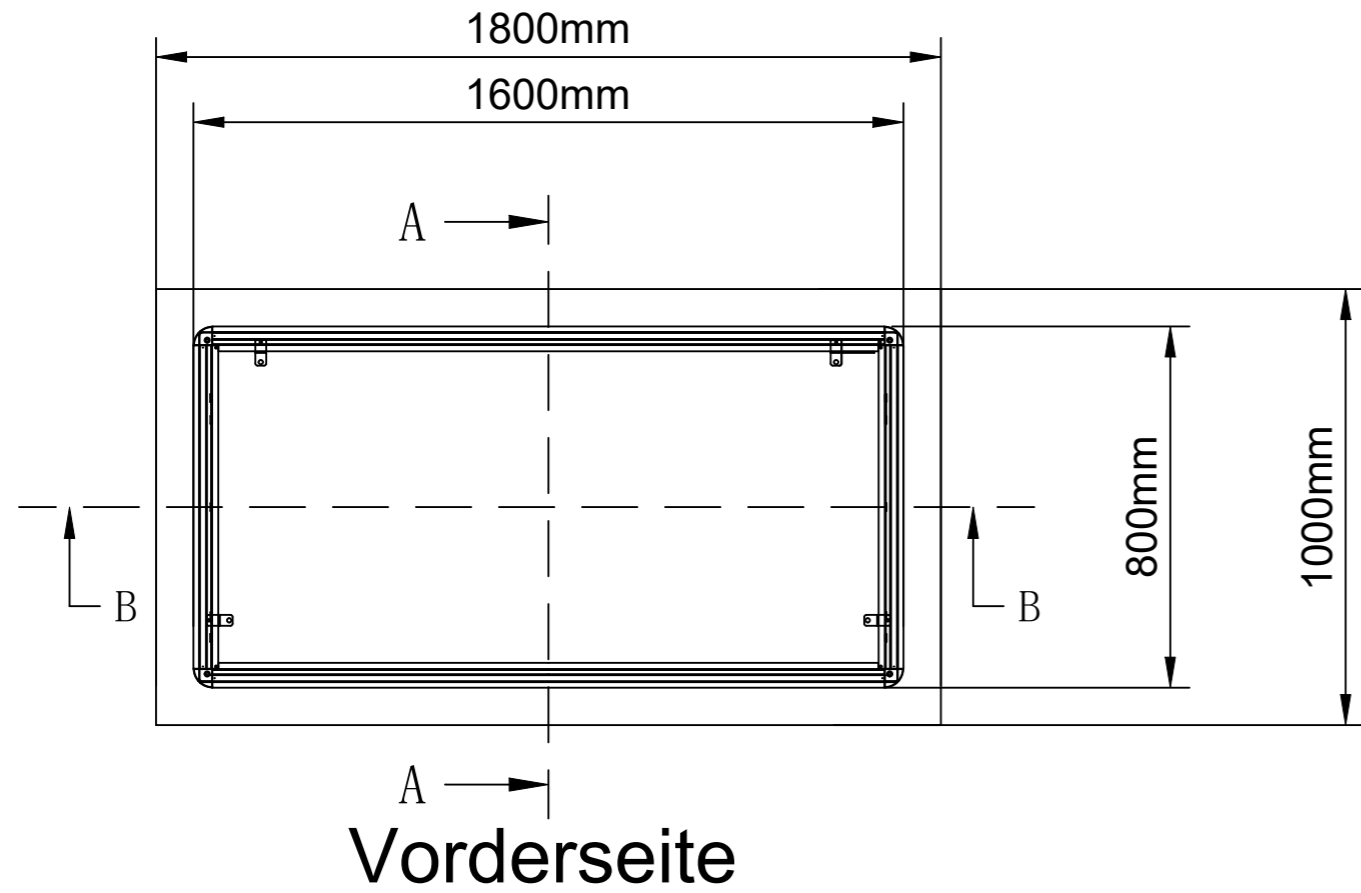

Gilt für alle 4 Seiten

Flat Roof Metal Shed
1600mm*800mm

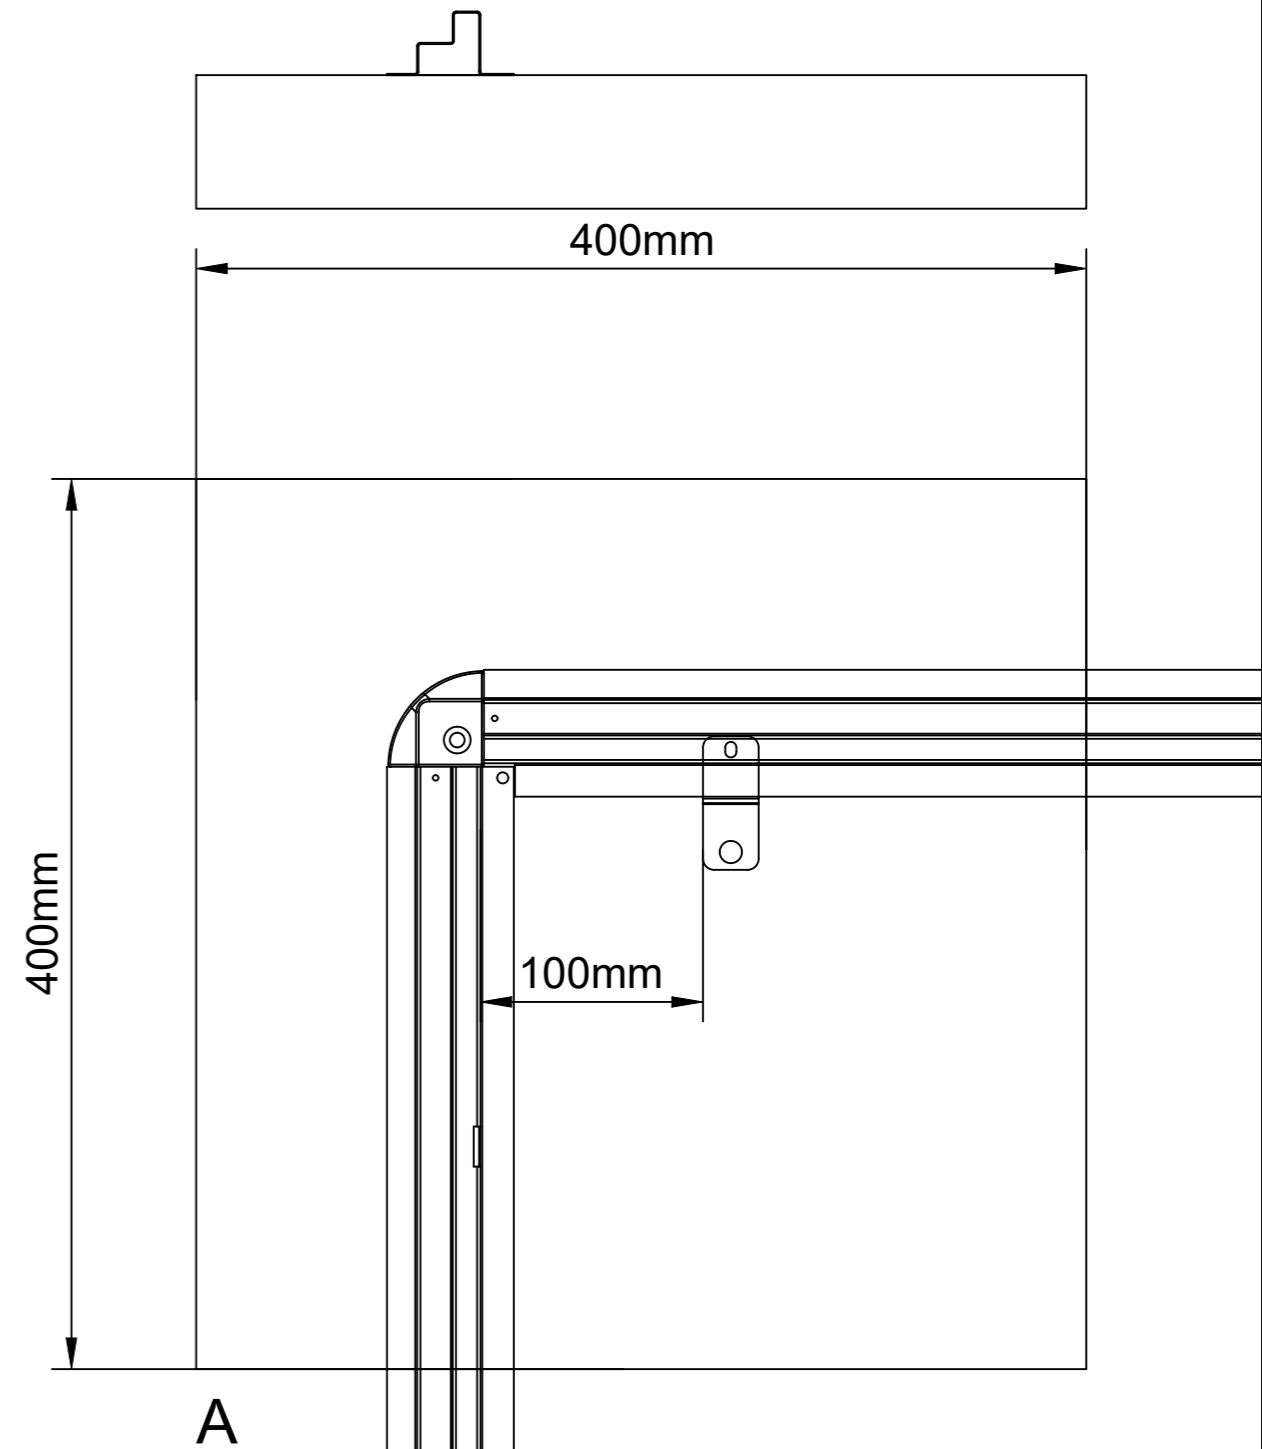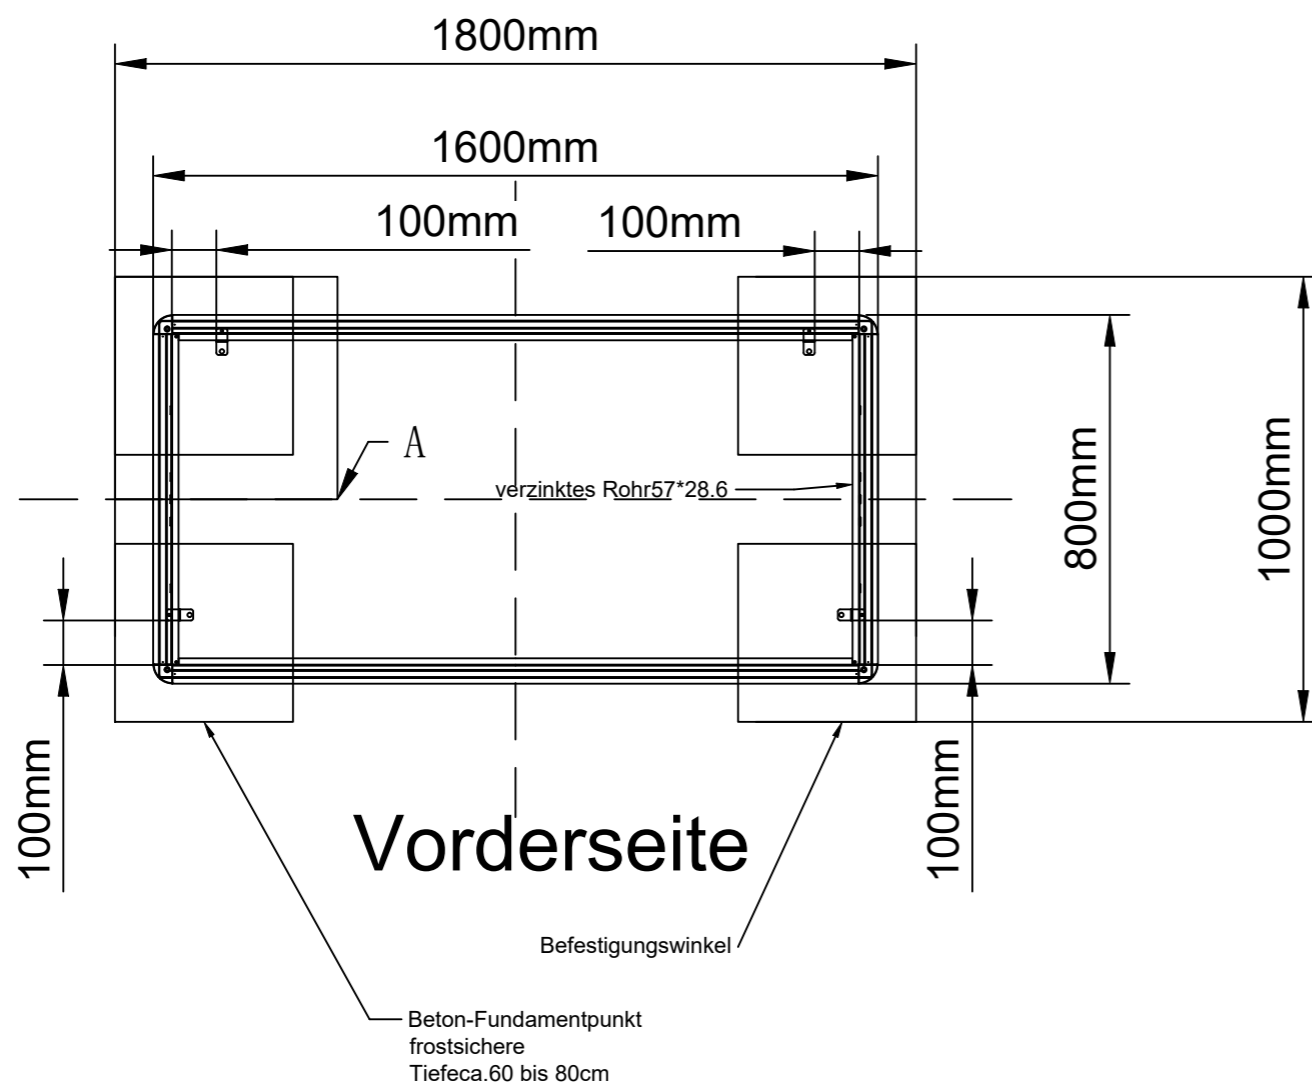

Gilt für alle Grundplatten

Flat Roof Metal Shed
1600mm*800mm