

Bewehrung

B-B  
2800mm

2600mm

A →


↑  
B

↑  
B

2000mm

2200mm


A →  
Vorderseite

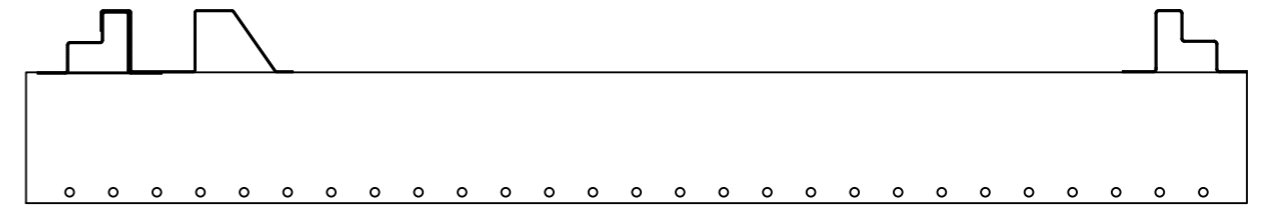

A-A



142mm

A  
Stufe geht um  
das gesamte Fundament

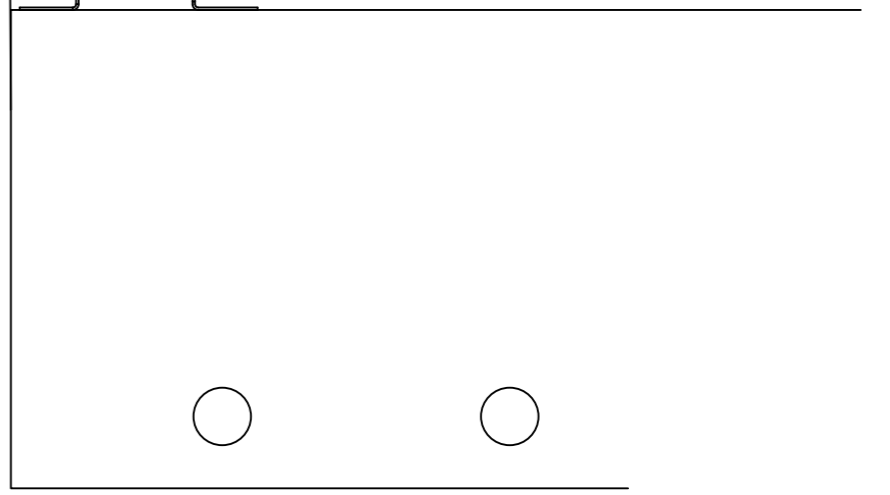

Gilt für alle 4 Seiten

Flat Roof Metal Shed  
2600mm\*2000mm

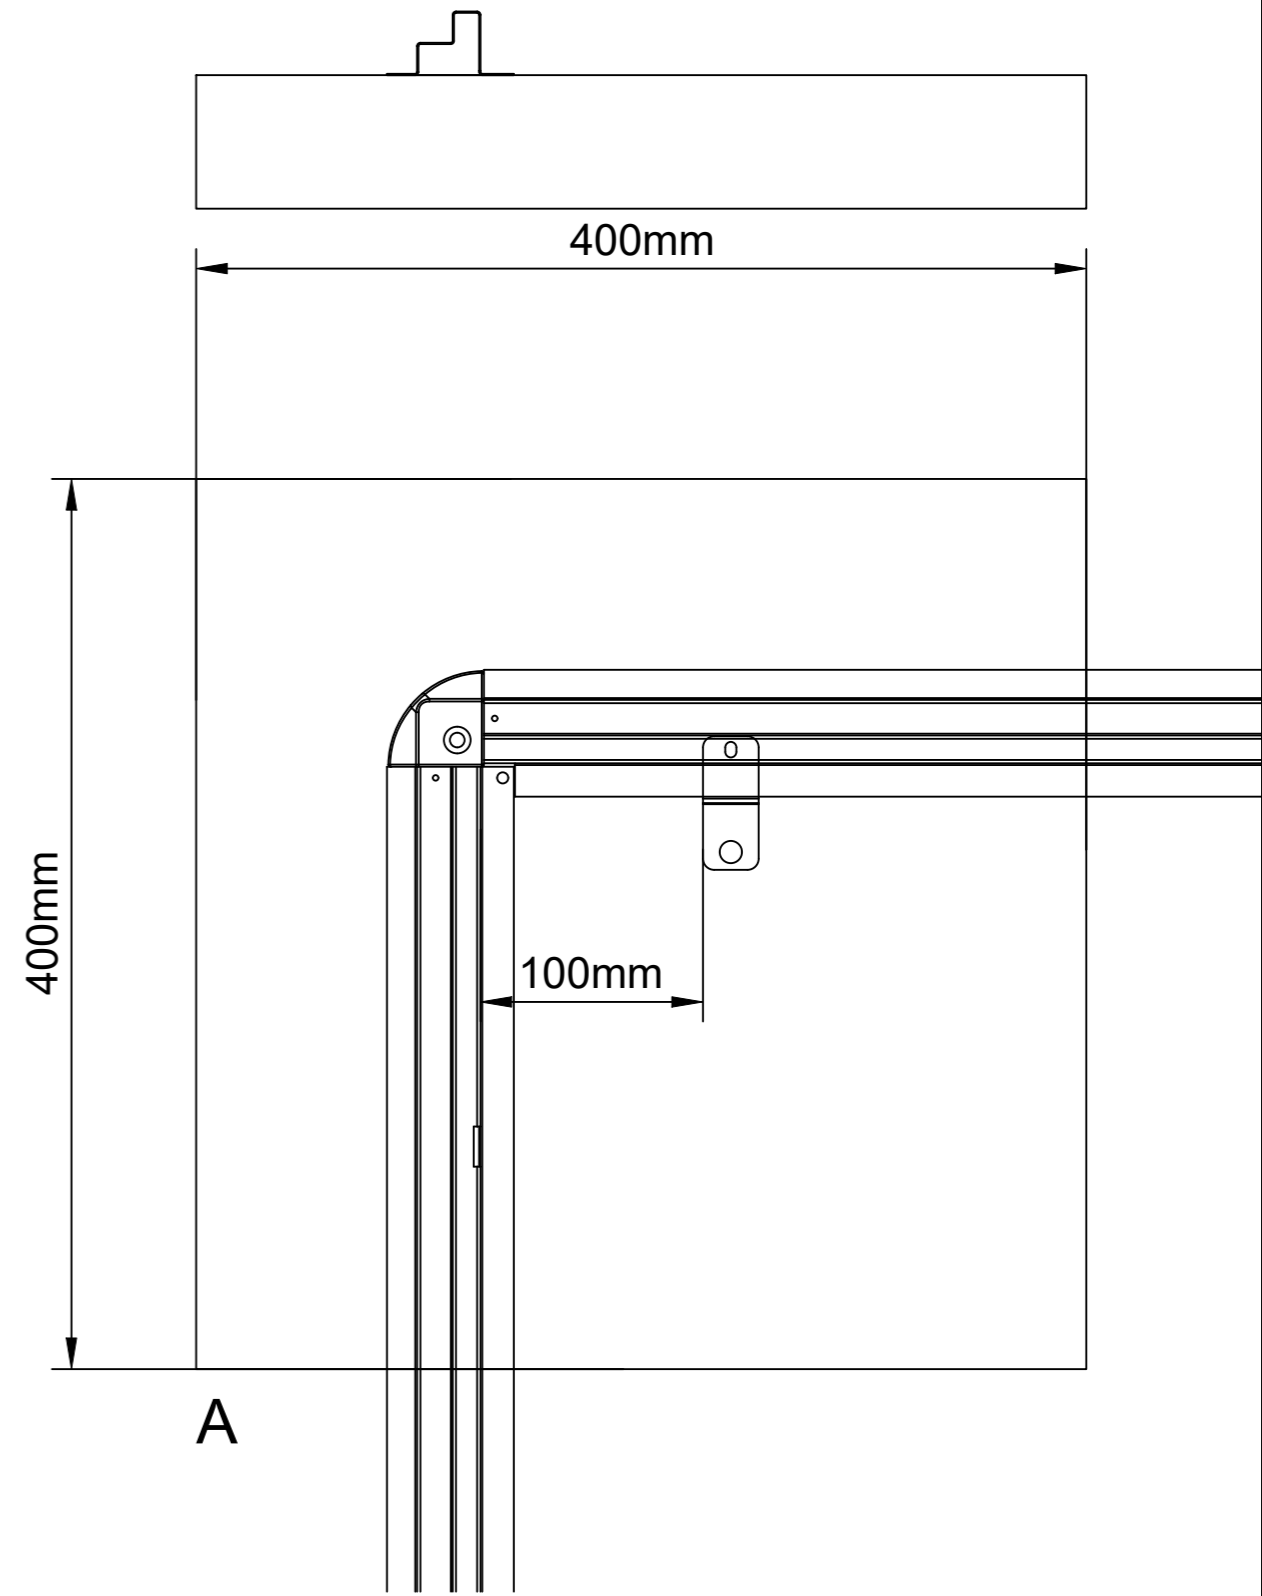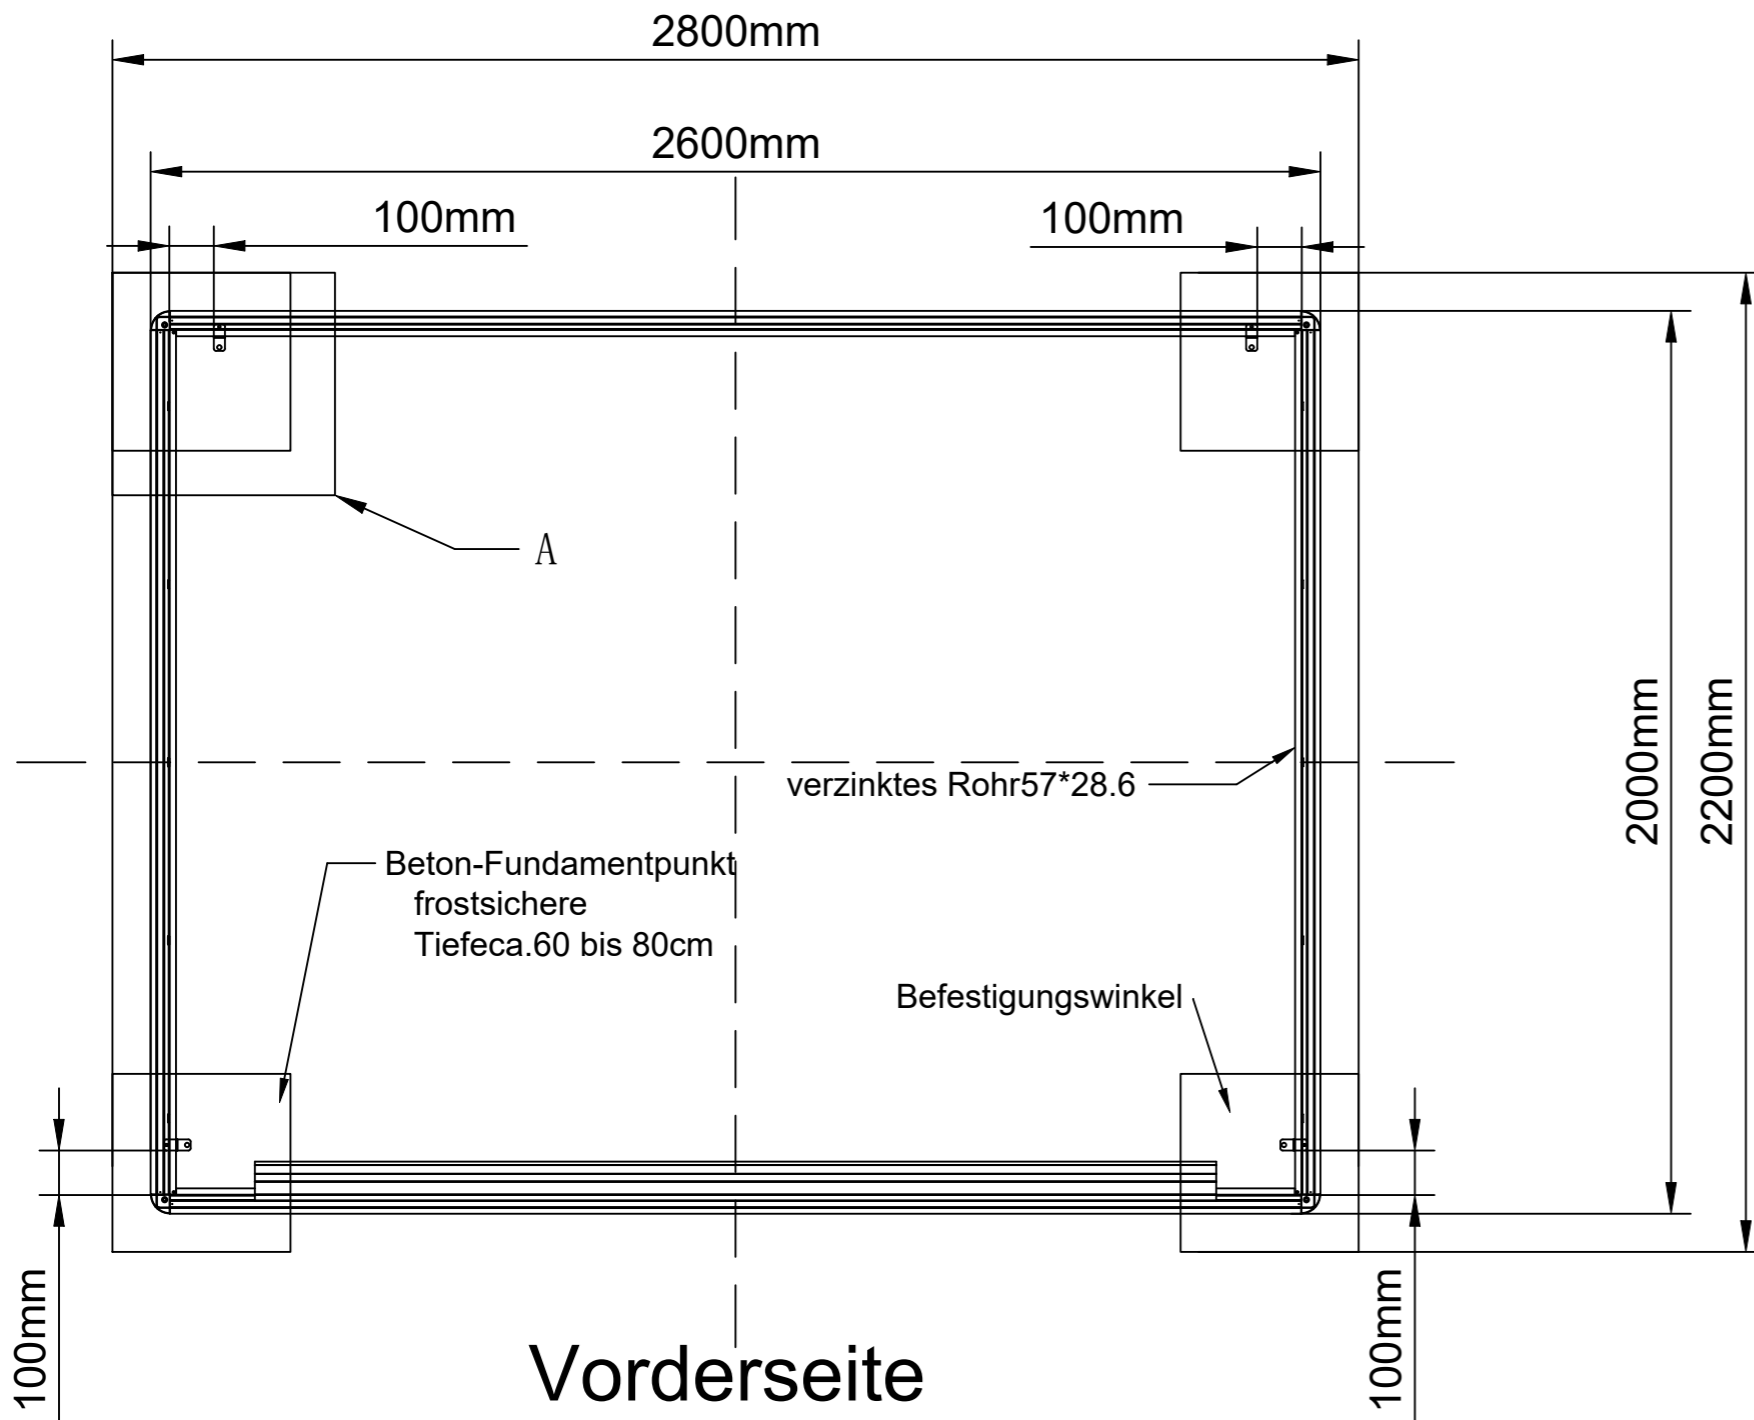

Gilt für alle Grundplatten

Flat Roof Metal Shed  
2600mm\*2000mm