



B-B


Bewehrung

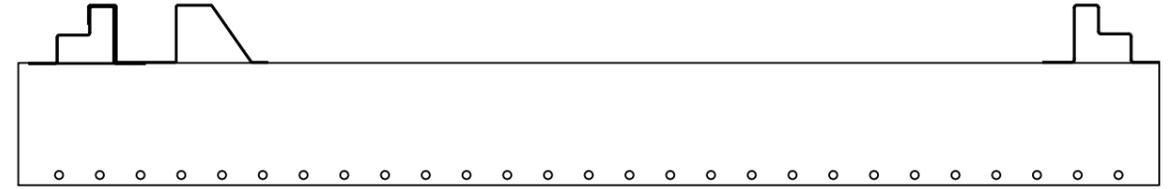

A-A


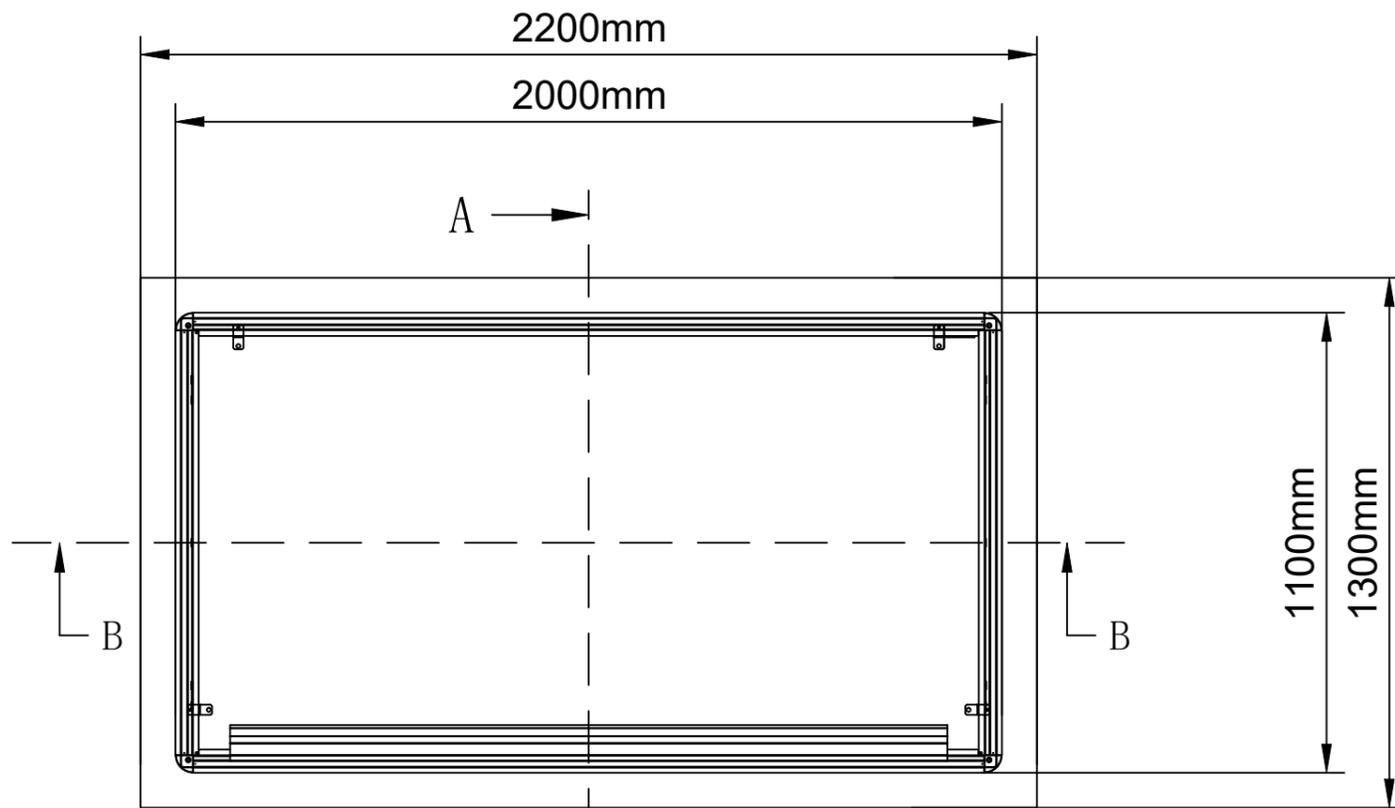


Vorderseite

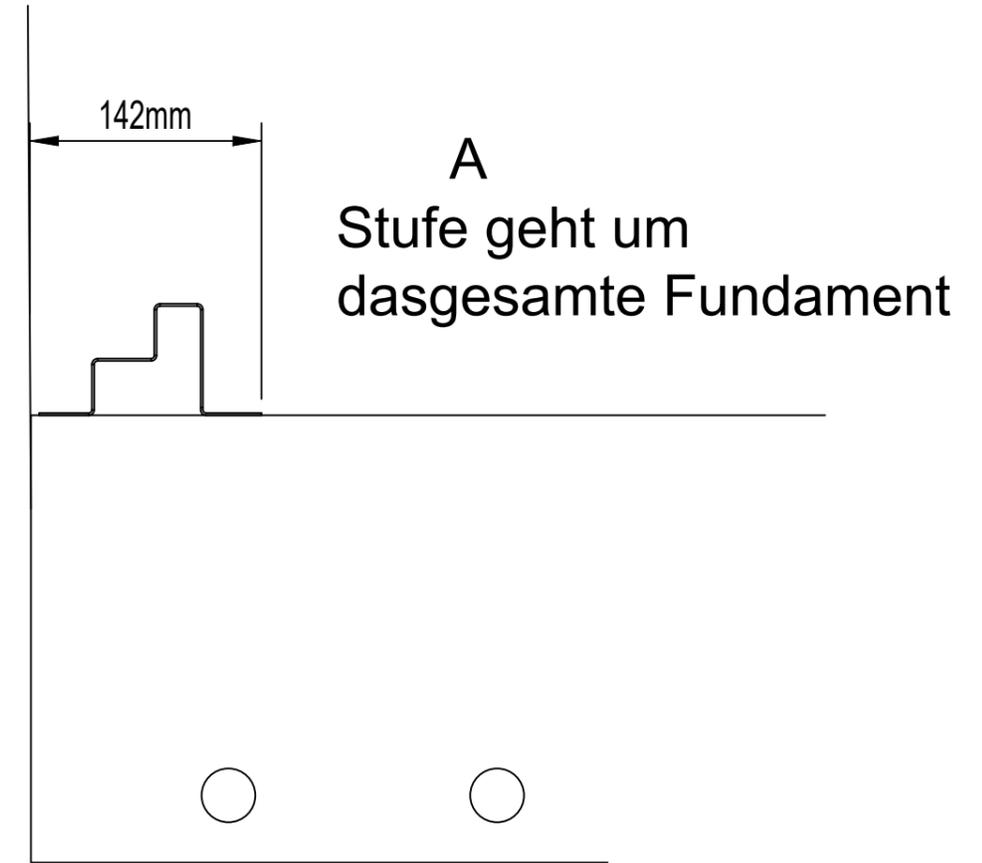

Gilt für alle 4 Seiten

Flat Roof Metal Shed
2000mm*1100mm

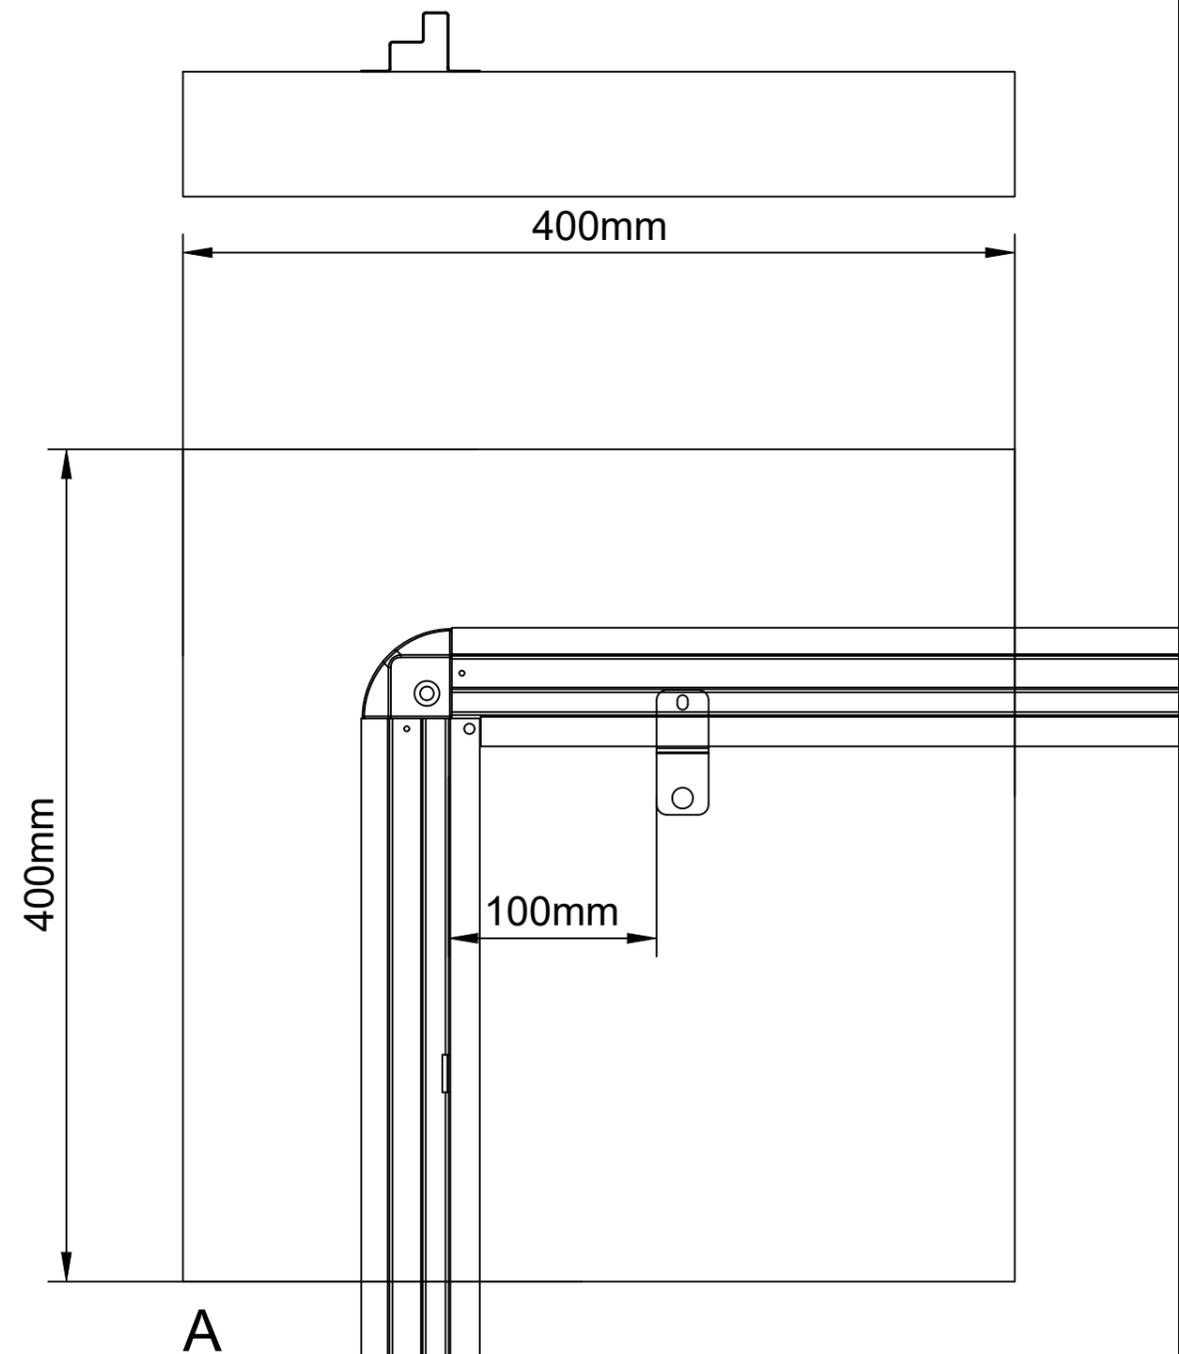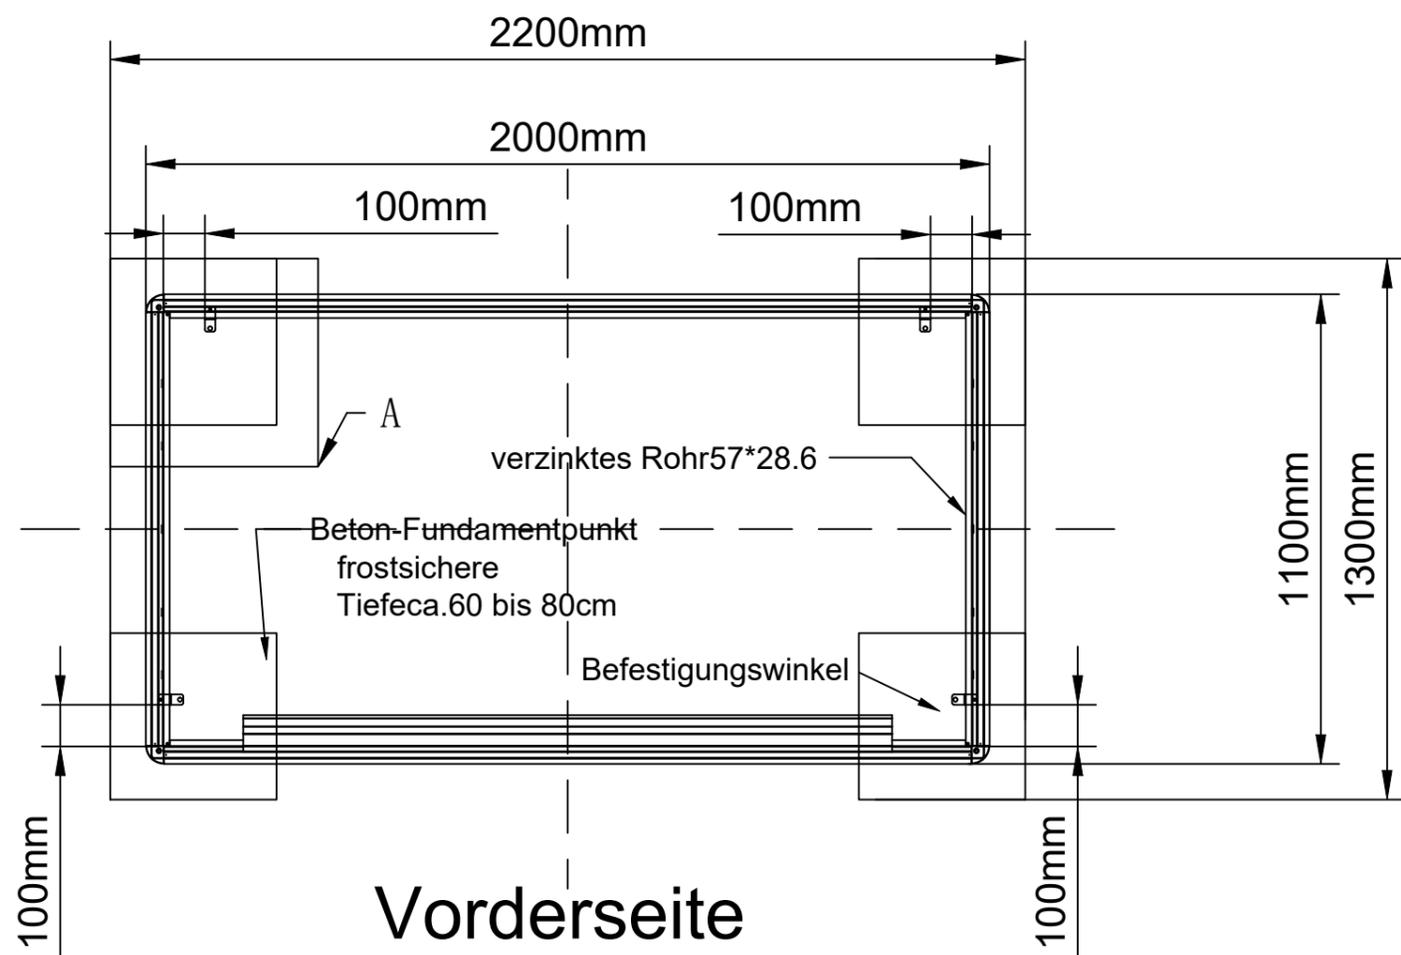

Gilt für alle Grundplatten

Flat Roof Metal Shed
2000mm*1100mm