



B-B


Bewehrung

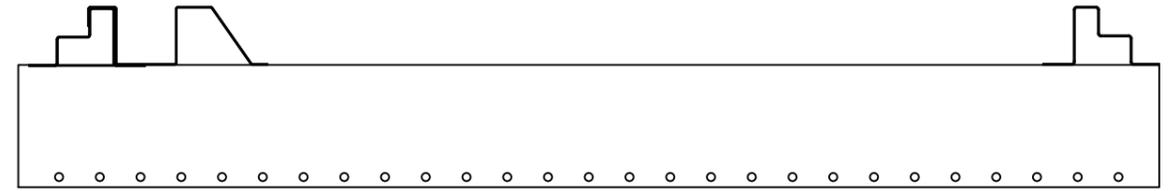

A-A

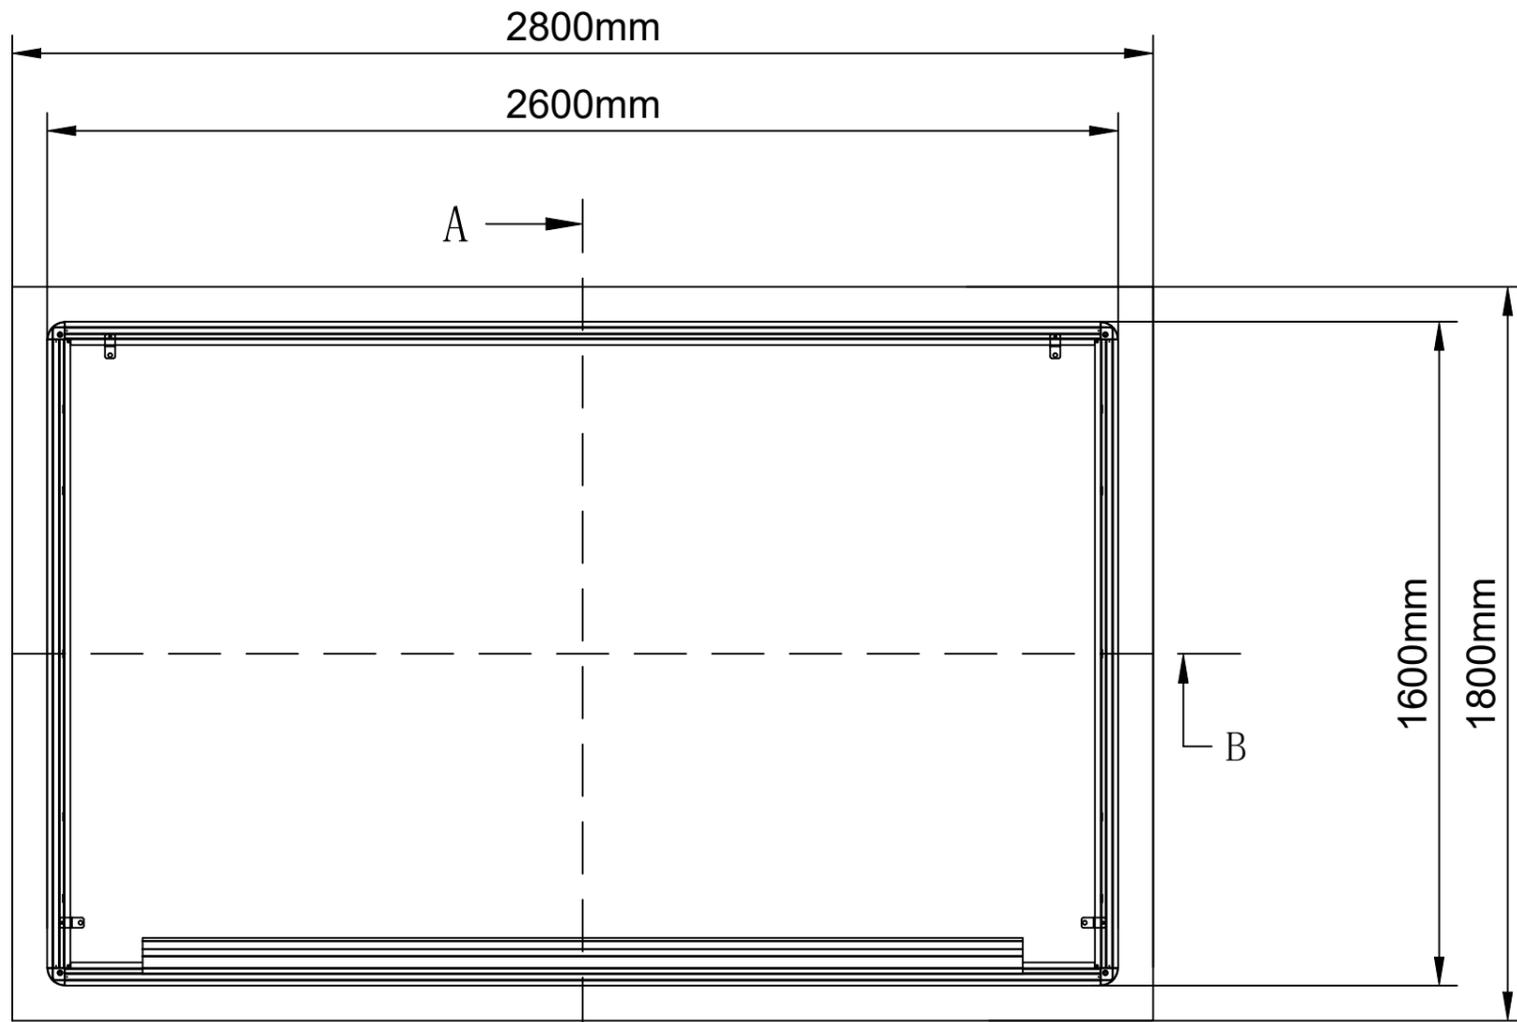



Vorderseite

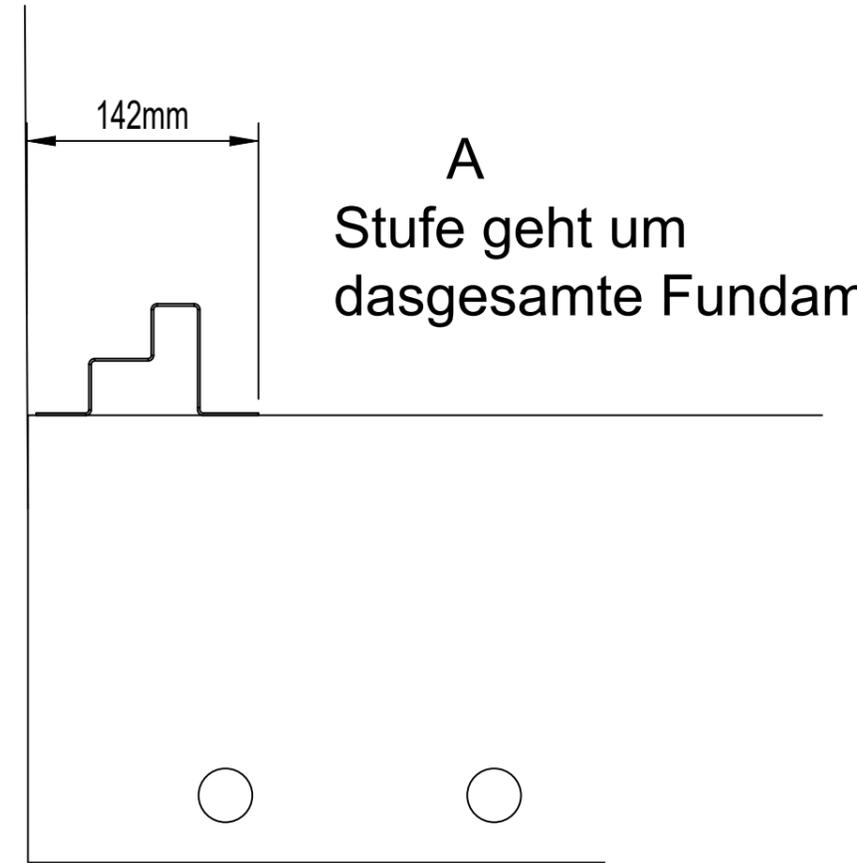

A  
Stufe geht um  
das gesamte Fundament

Gilt für alle 4 Seiten

Flat Roof Metal Shed  
2600mm\*1600mm

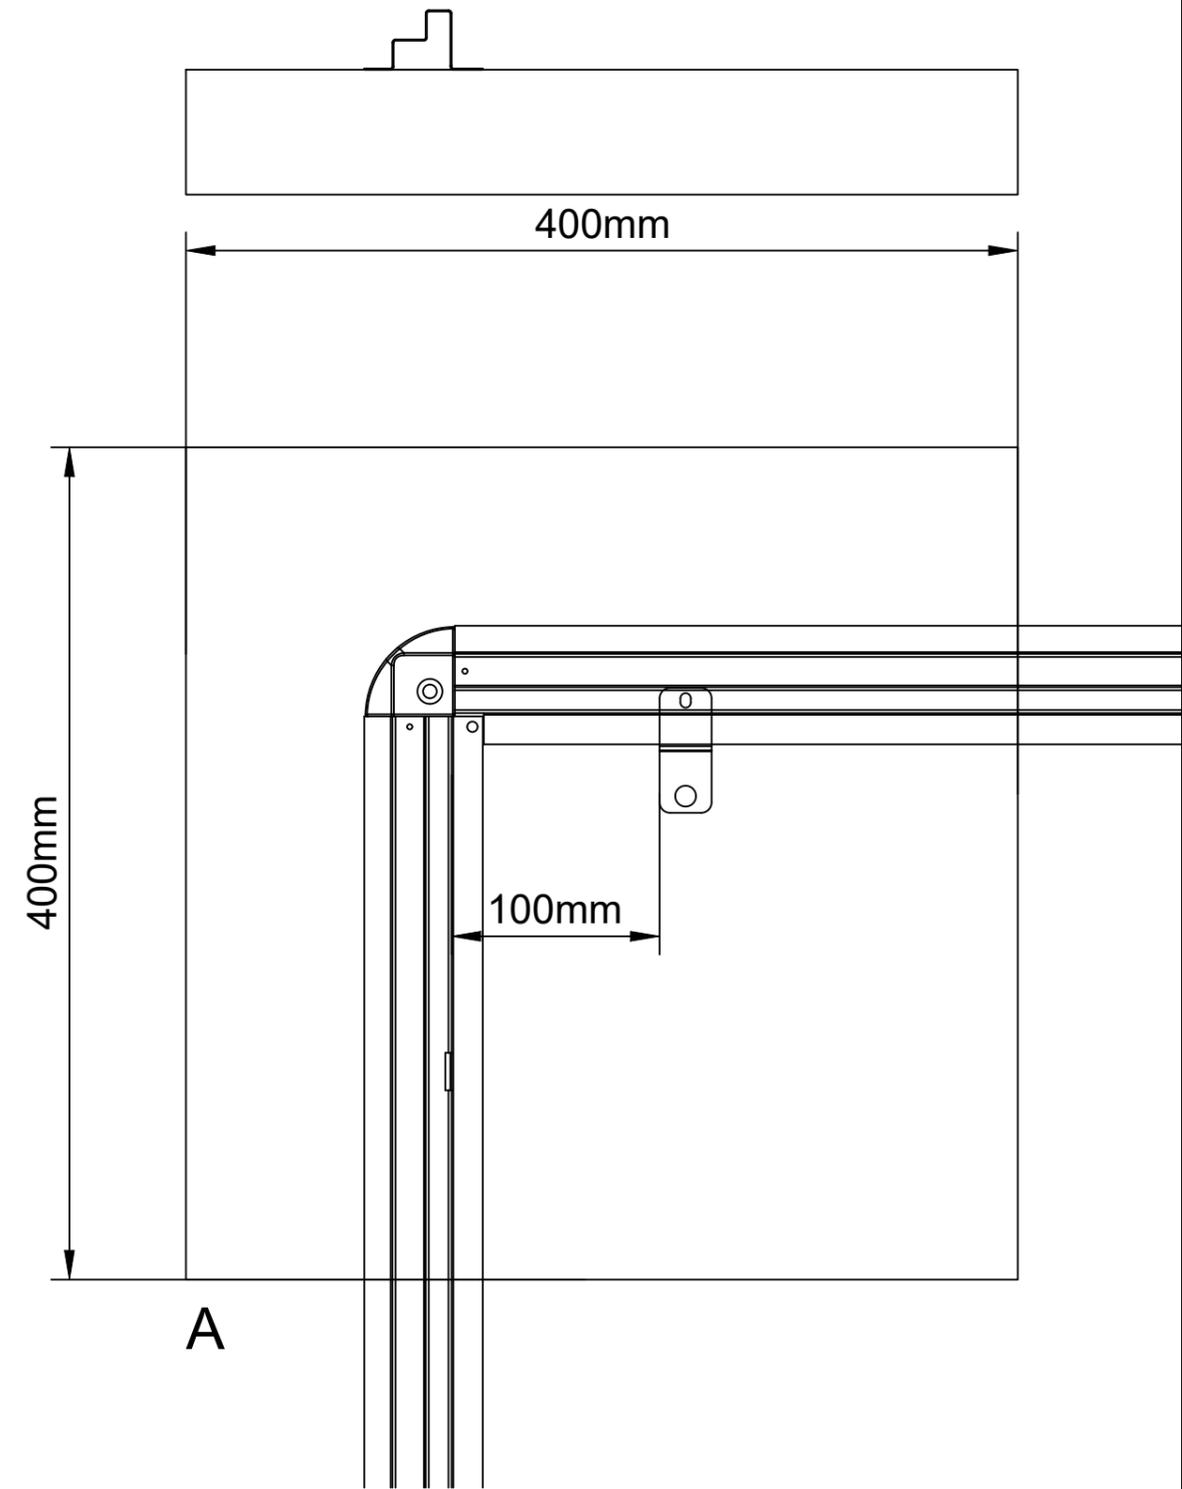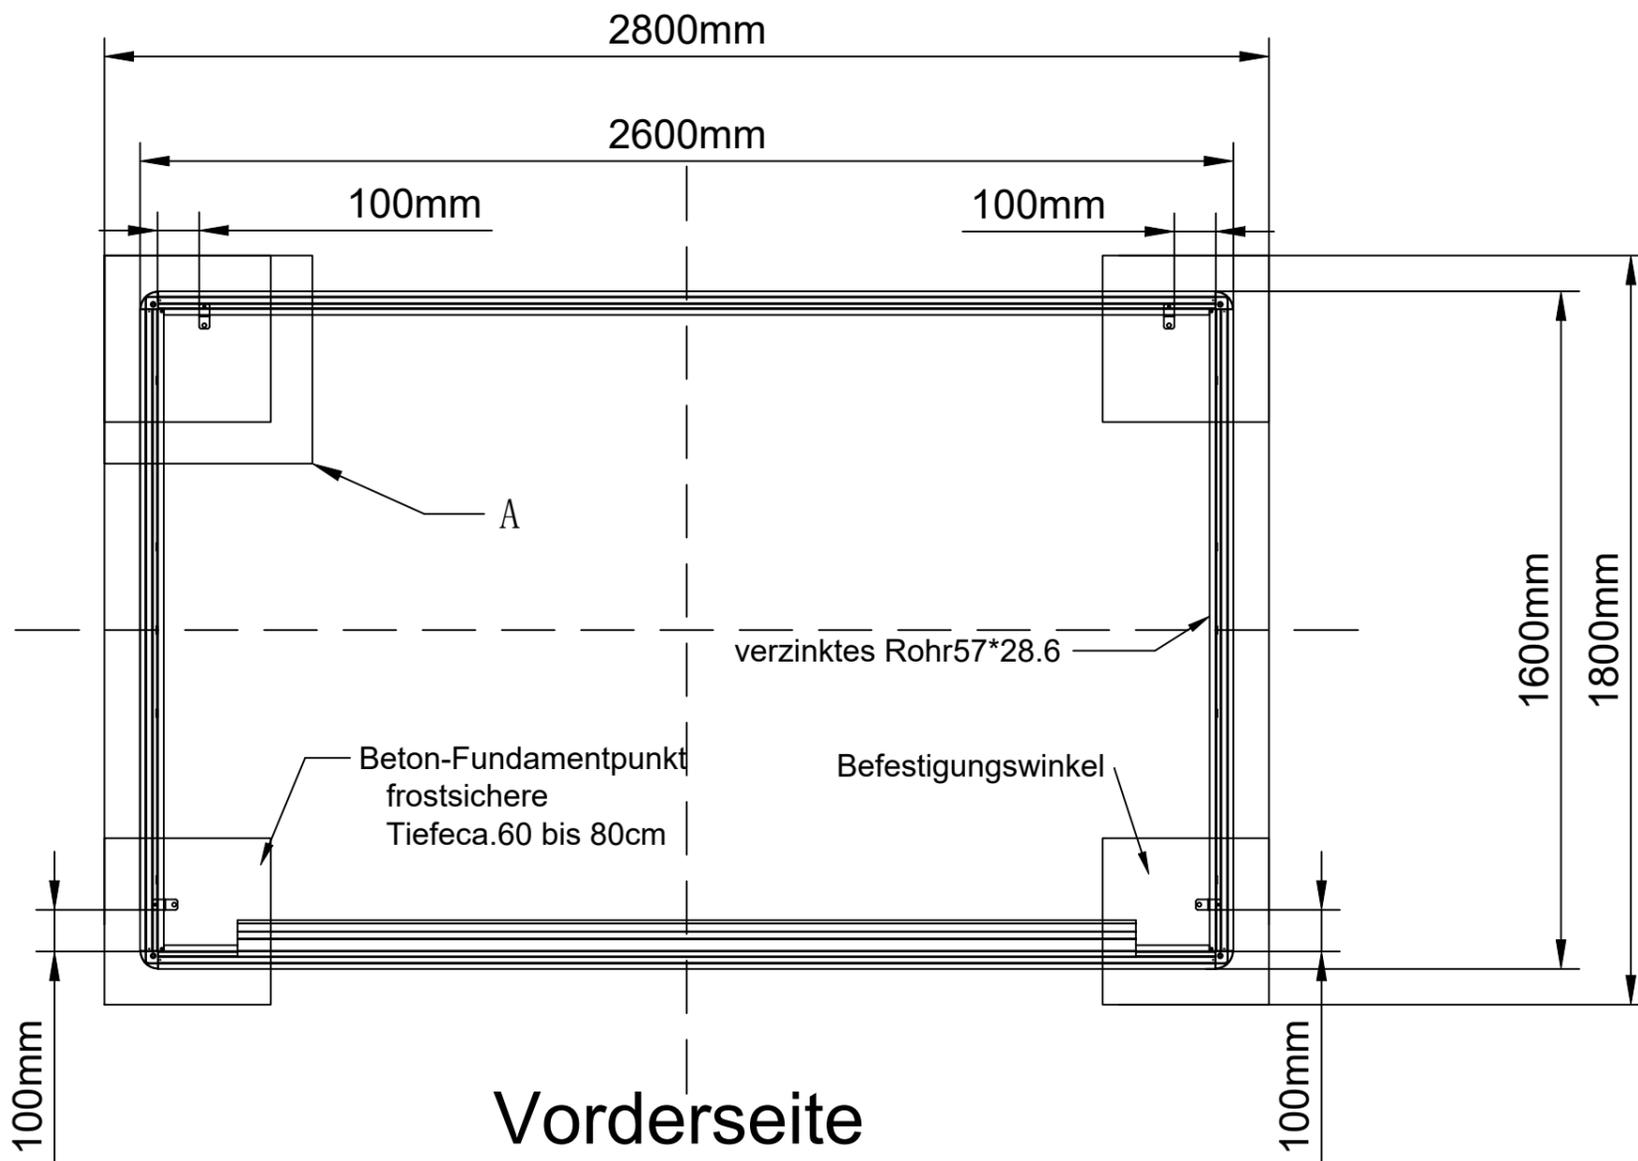

Gilt für alle Grundplatten

Flat Roof Metal Shed  
2600mm\*1600mm